




ふくふくホール平面図

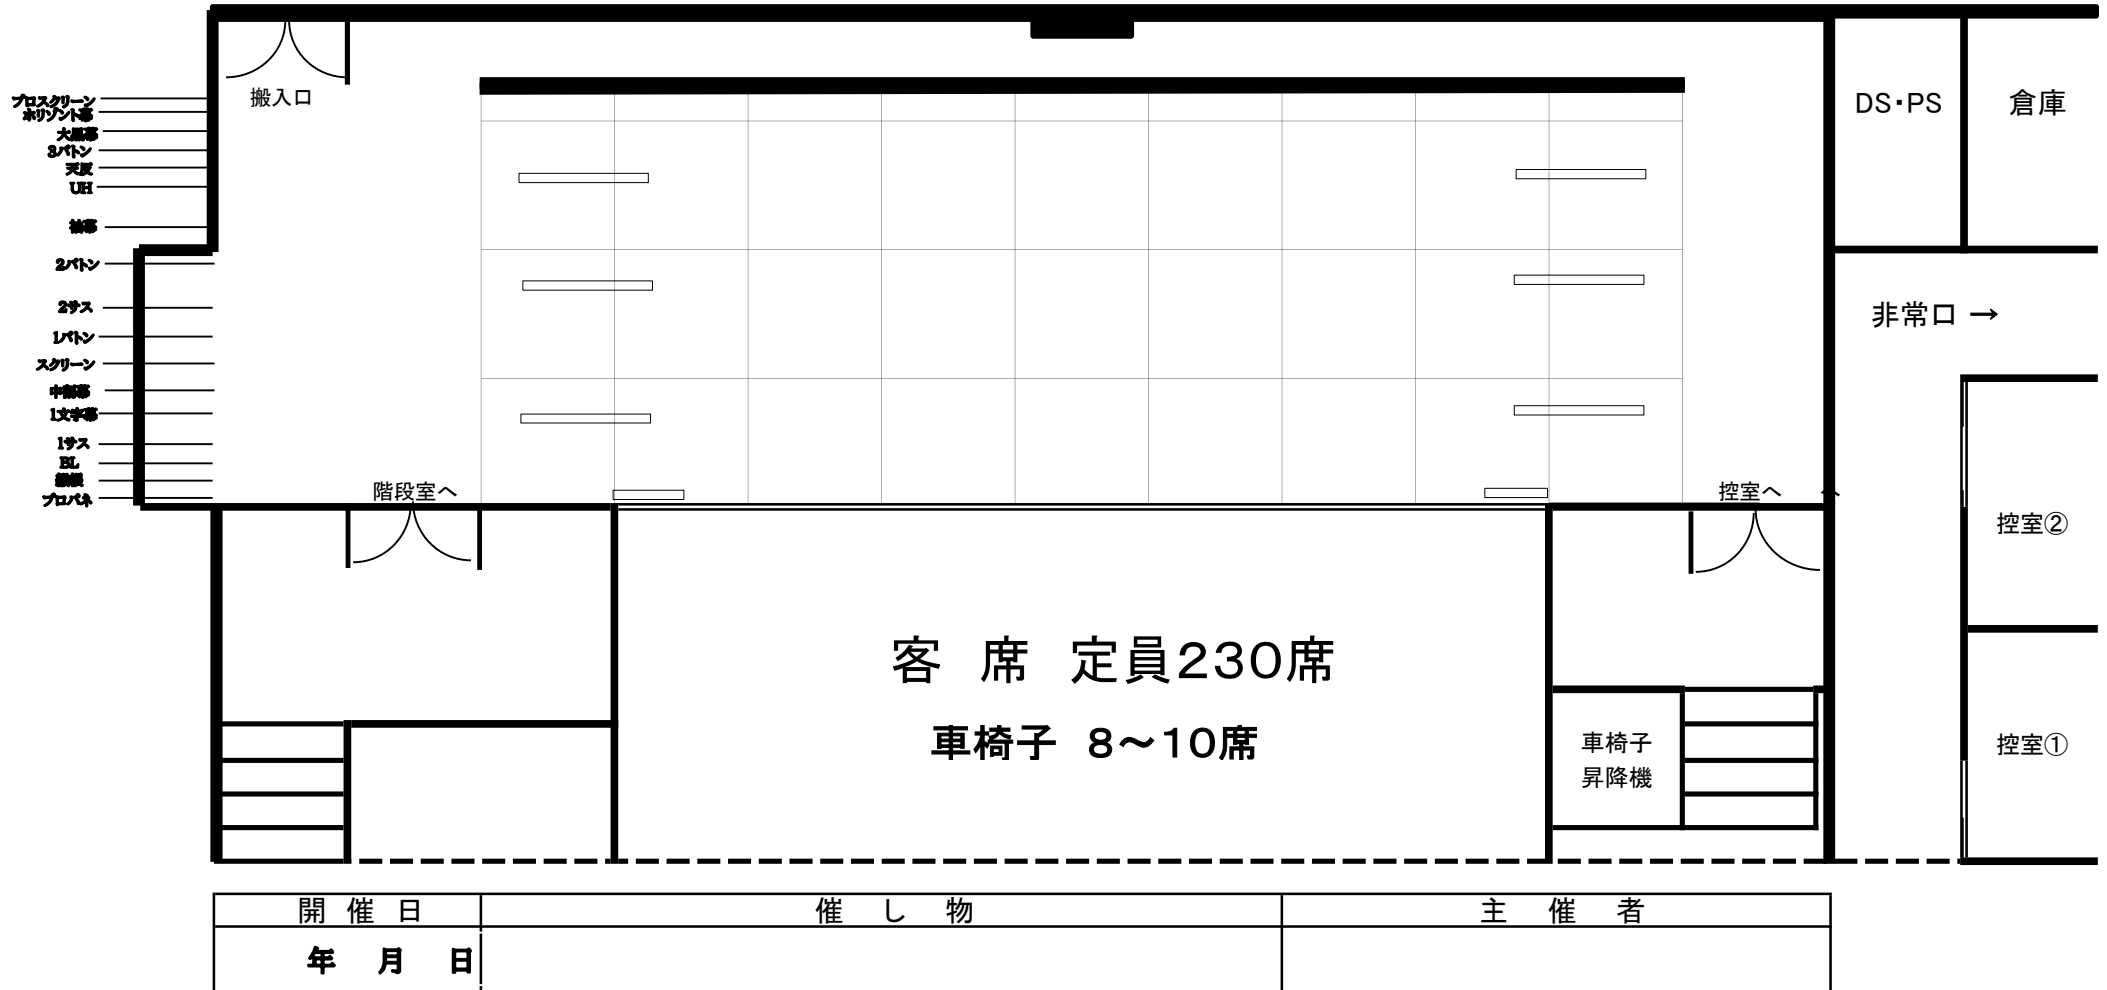


ふくふくホール 舞台俯瞰図

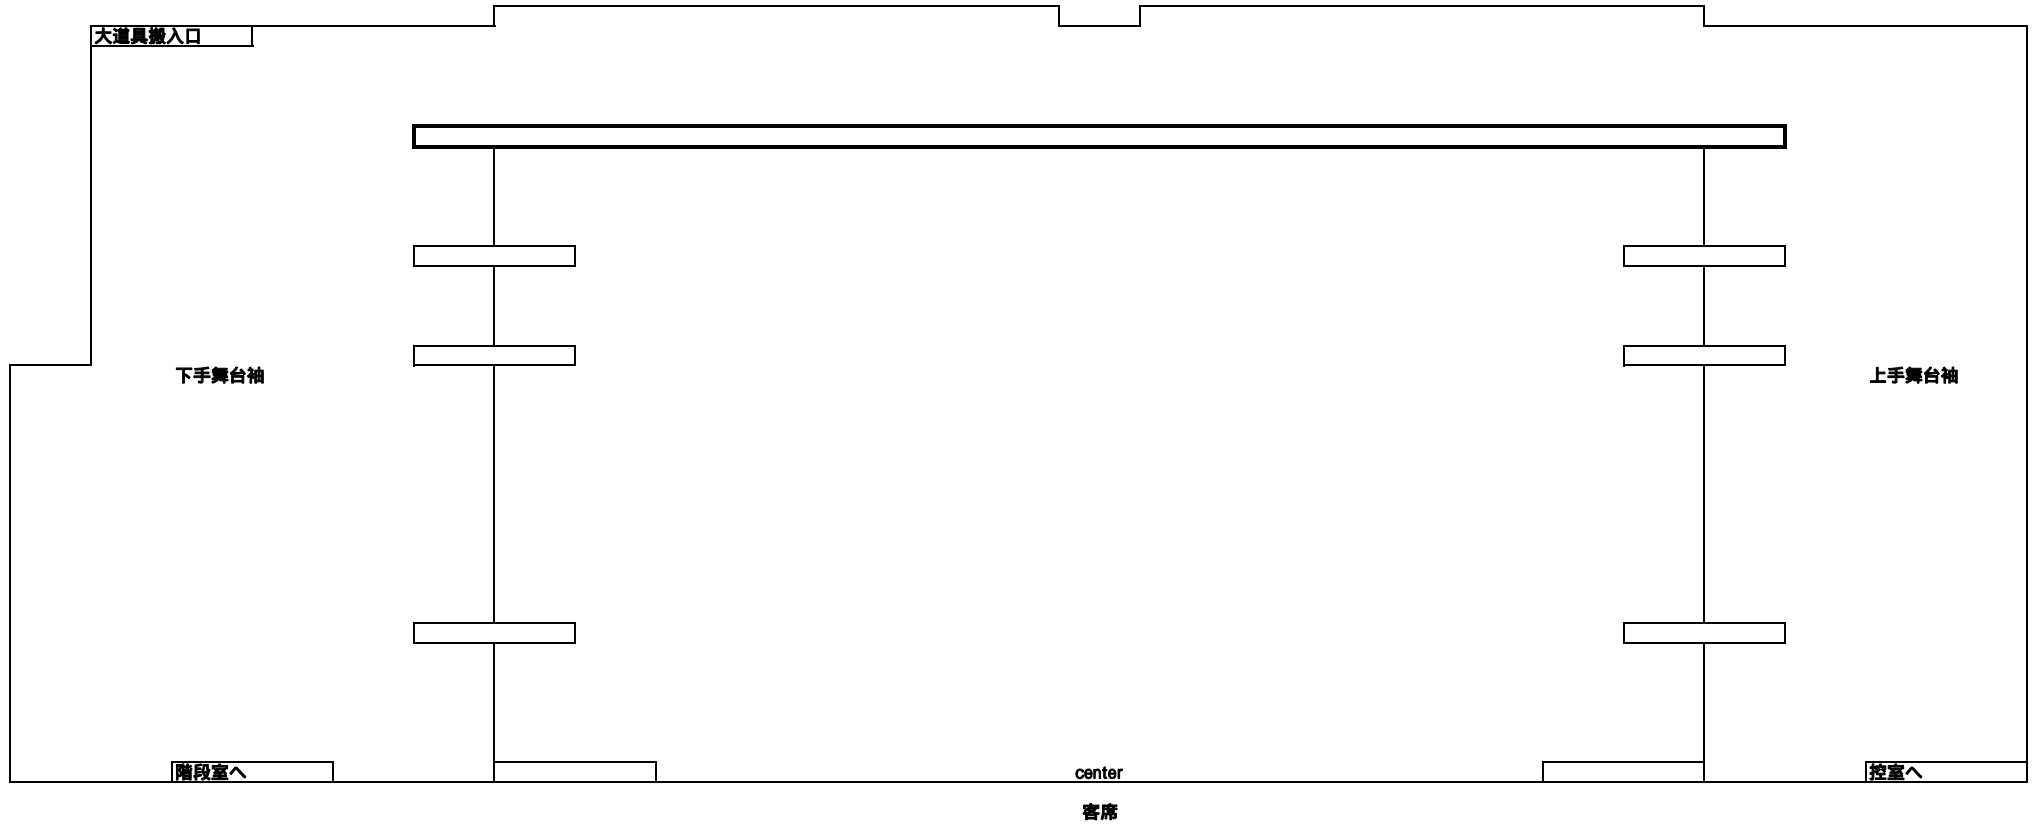


ふくふくホール 舞台正面図

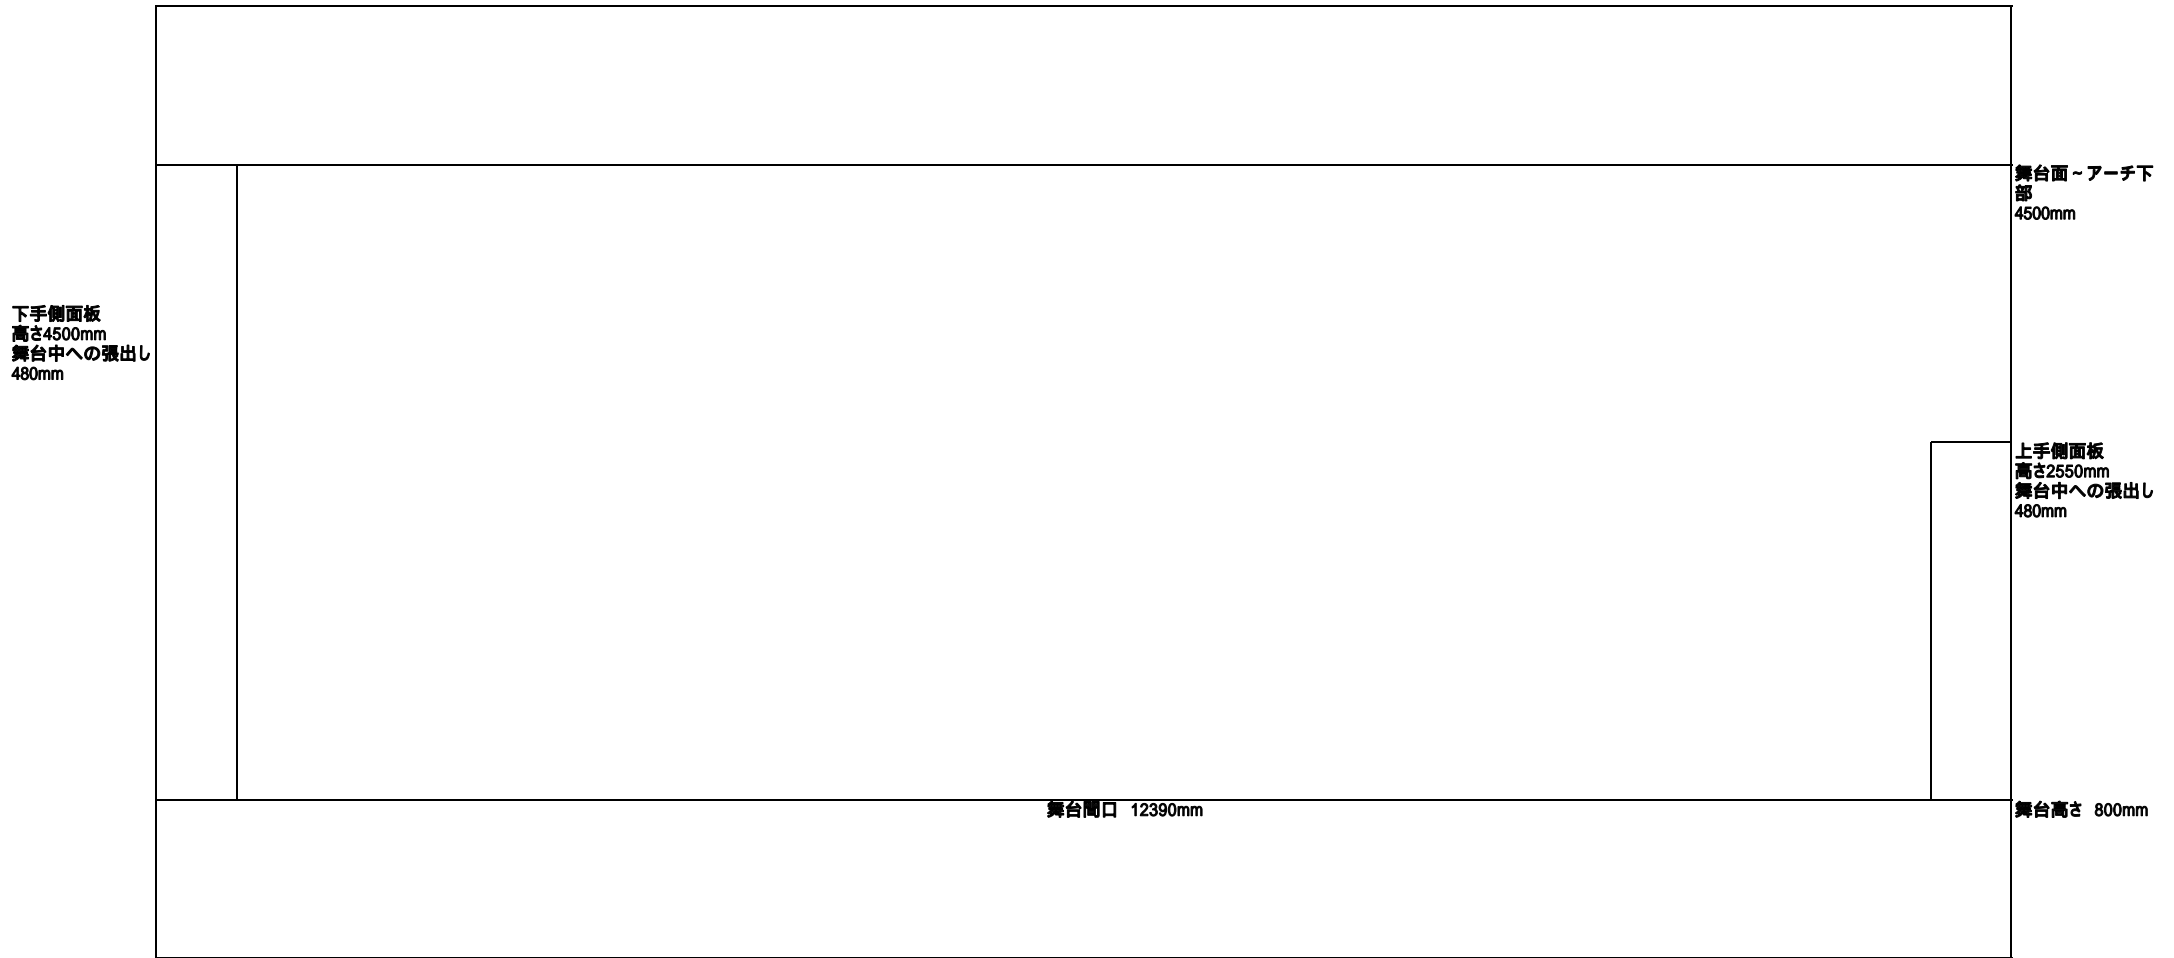


ふくふくホール 舞台照明配置

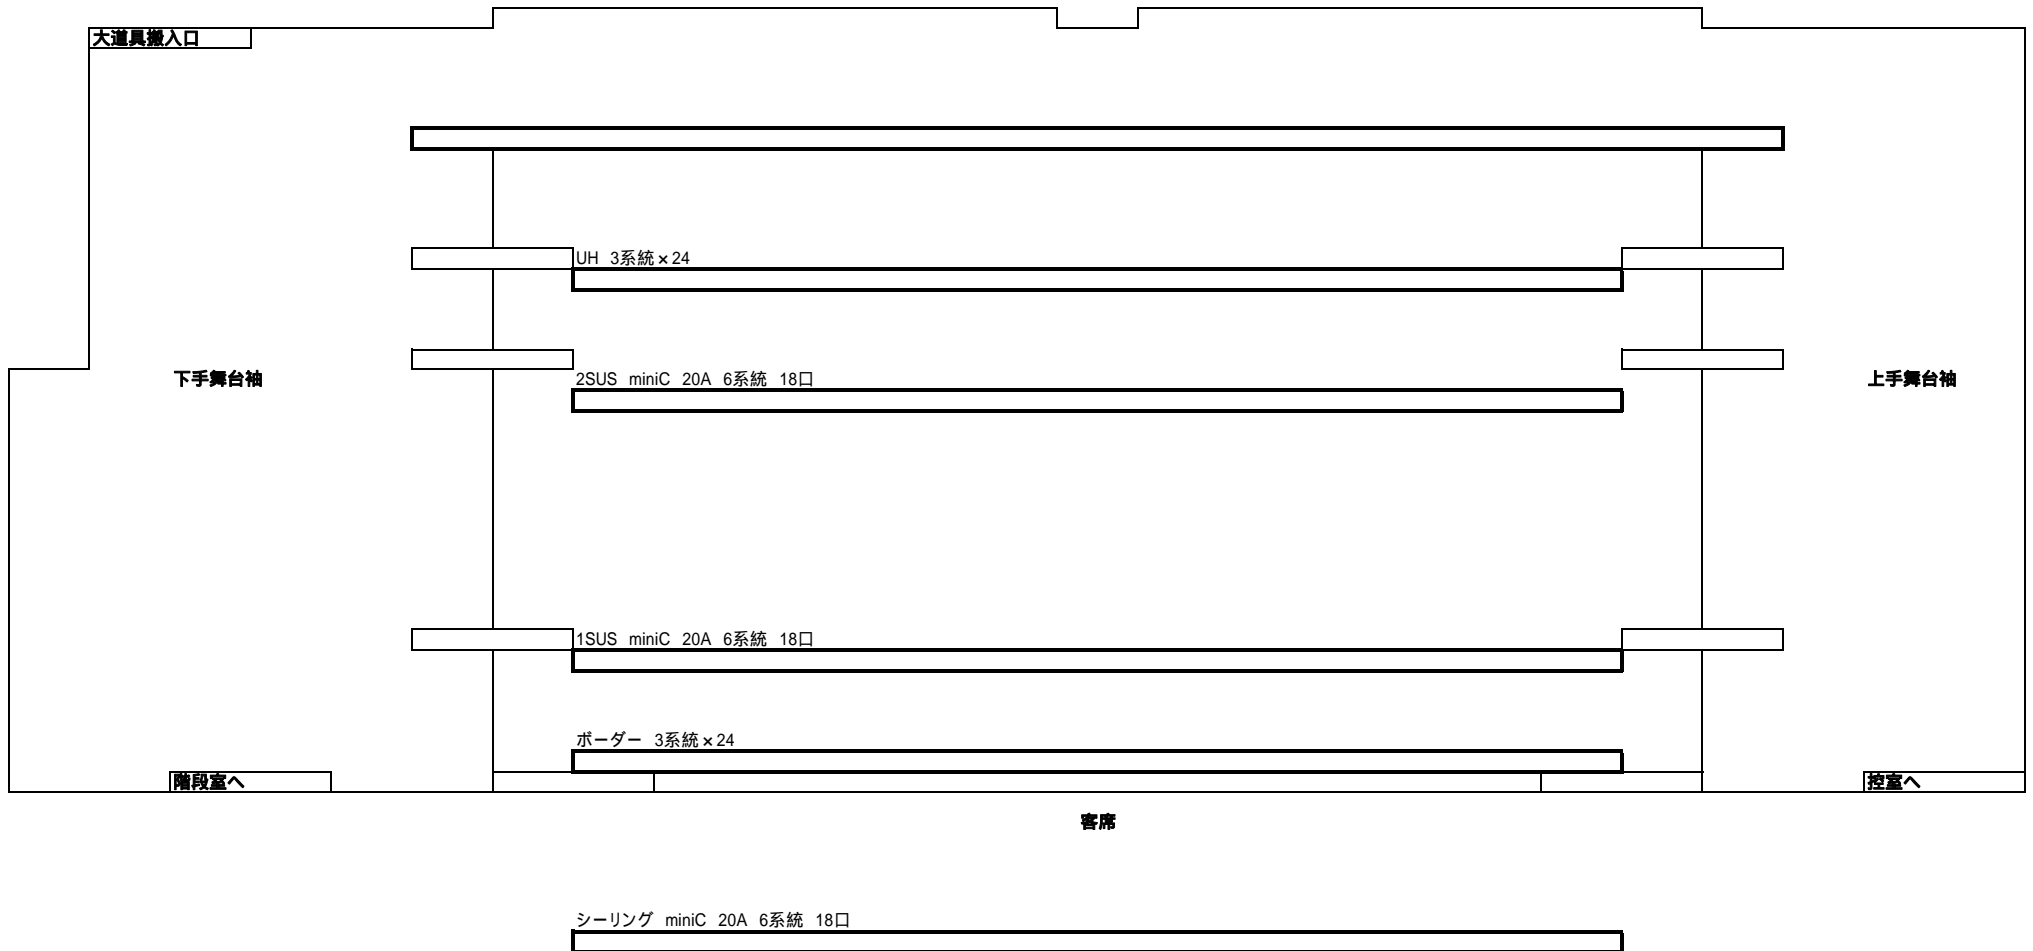

ふくふくホール 舞台照明用コンセント配置

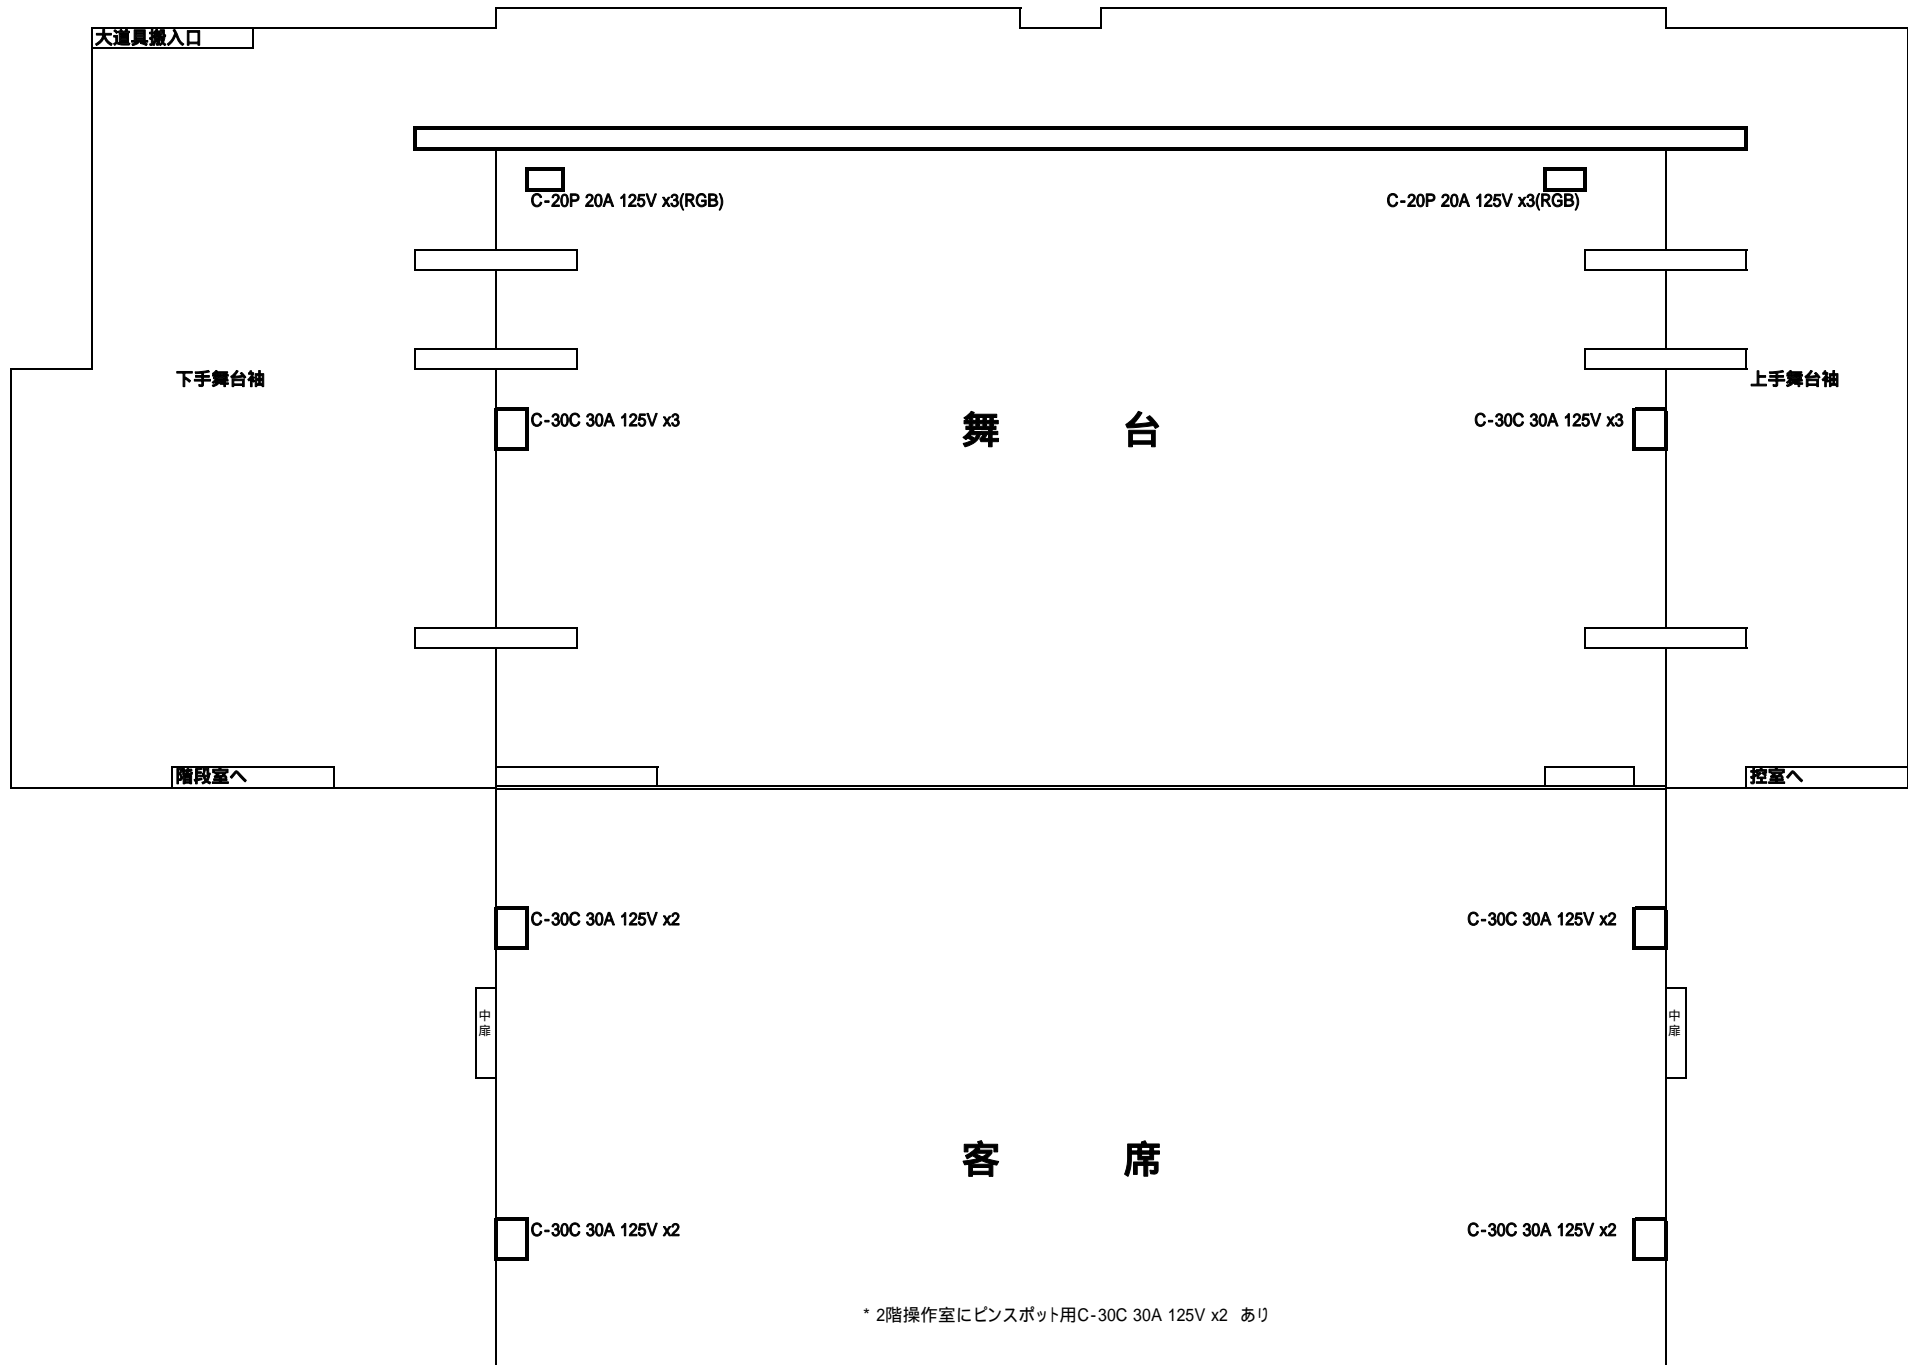

ふくふくホール 舞台音声コンセント配置図

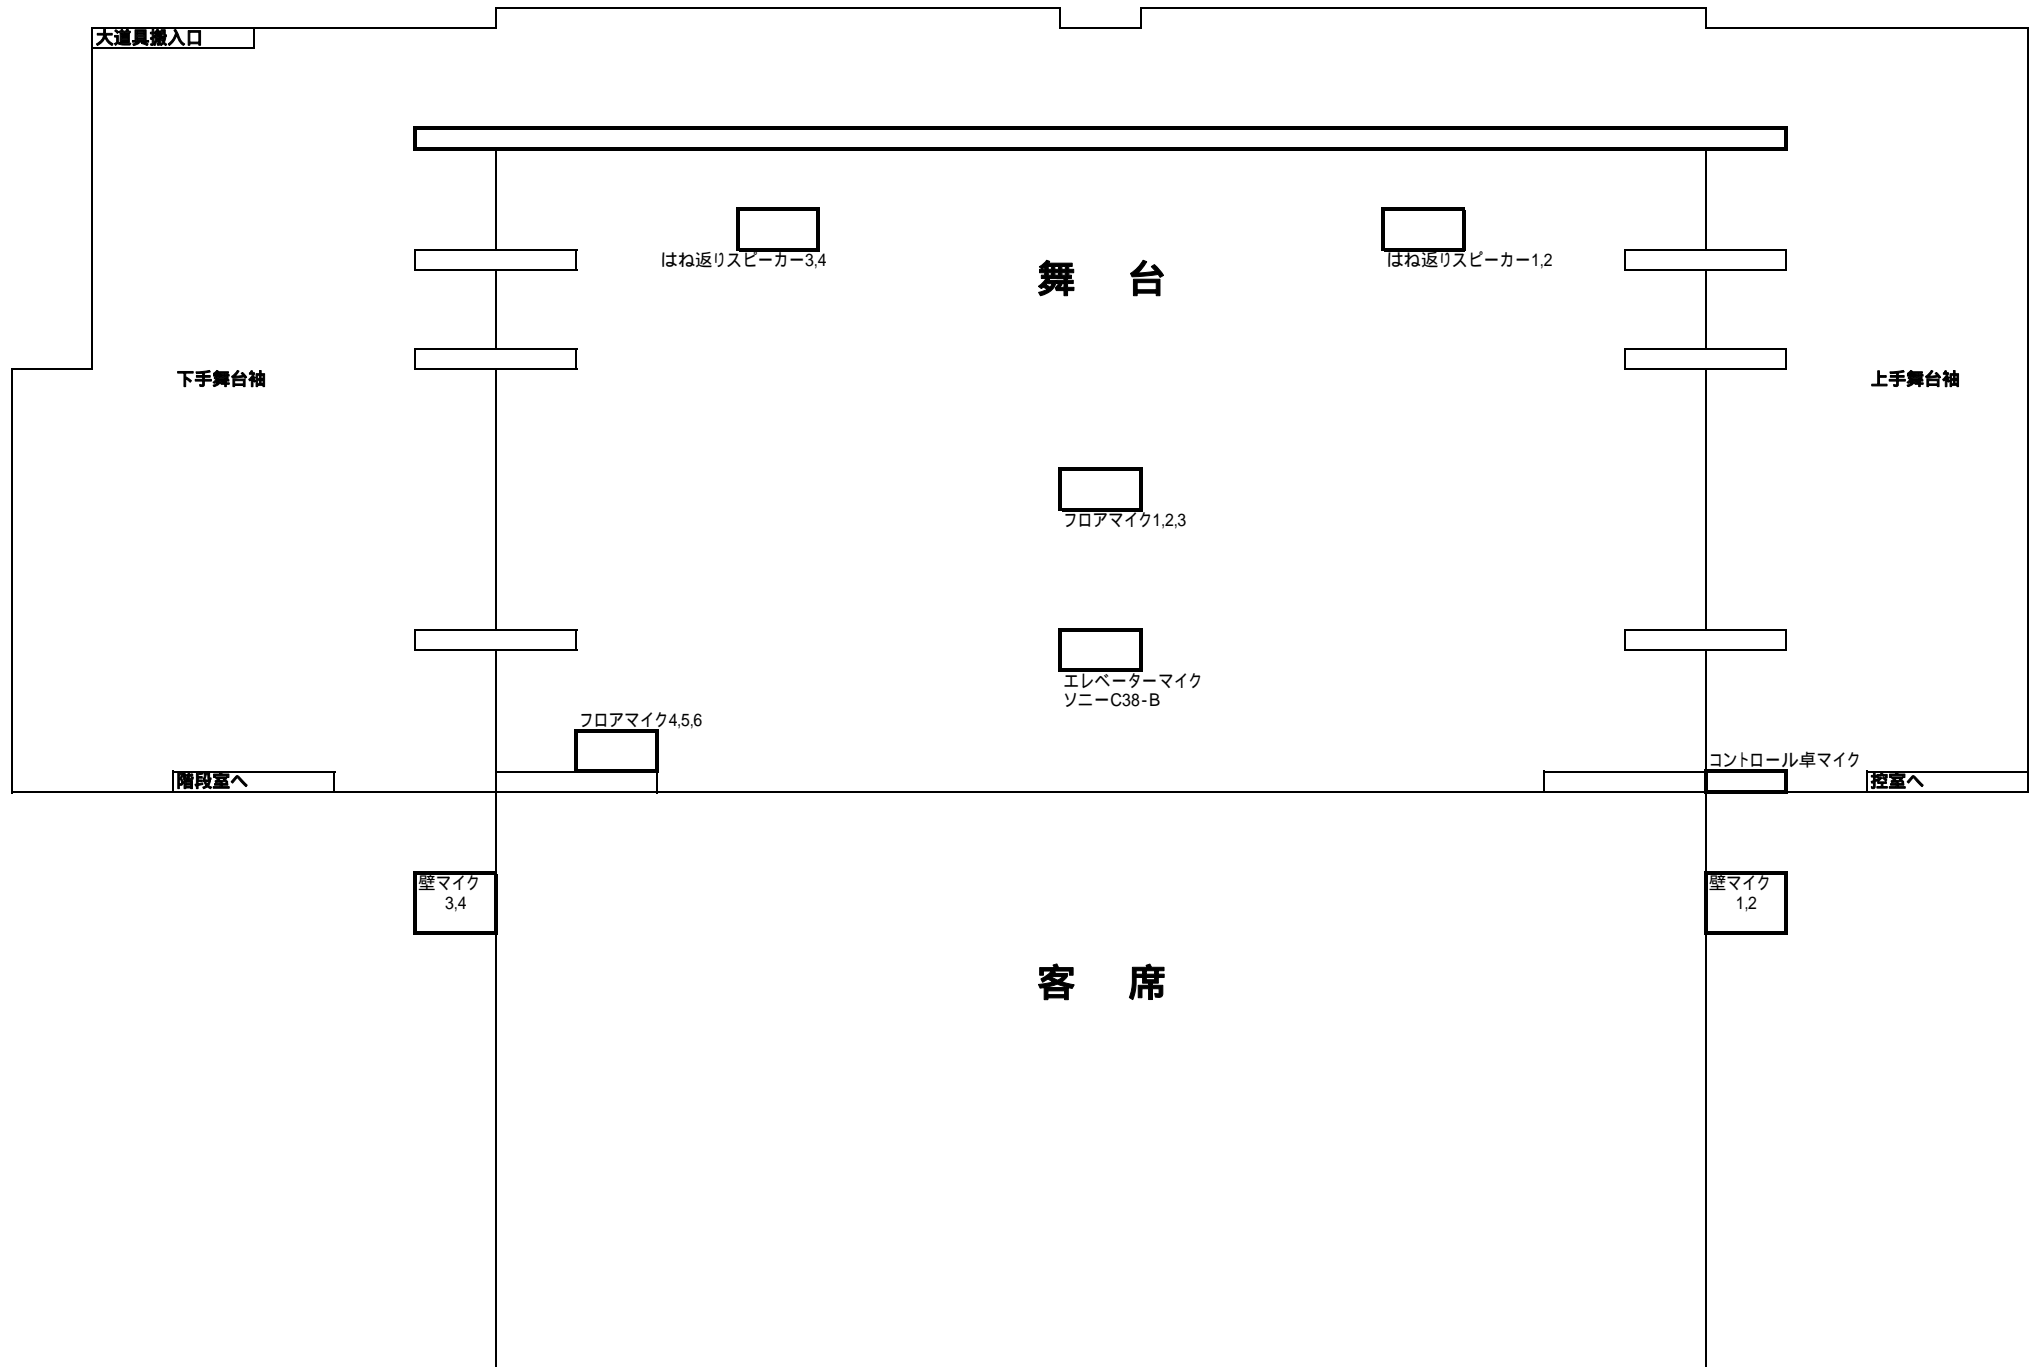

ふくふくホール 舞台吊物配置図

