

ふくふくホール 見取り図


一階 ロビー

2022年10月1日現在


ふくふくホール平面図




ふくふくホール 舞台吊物配置図

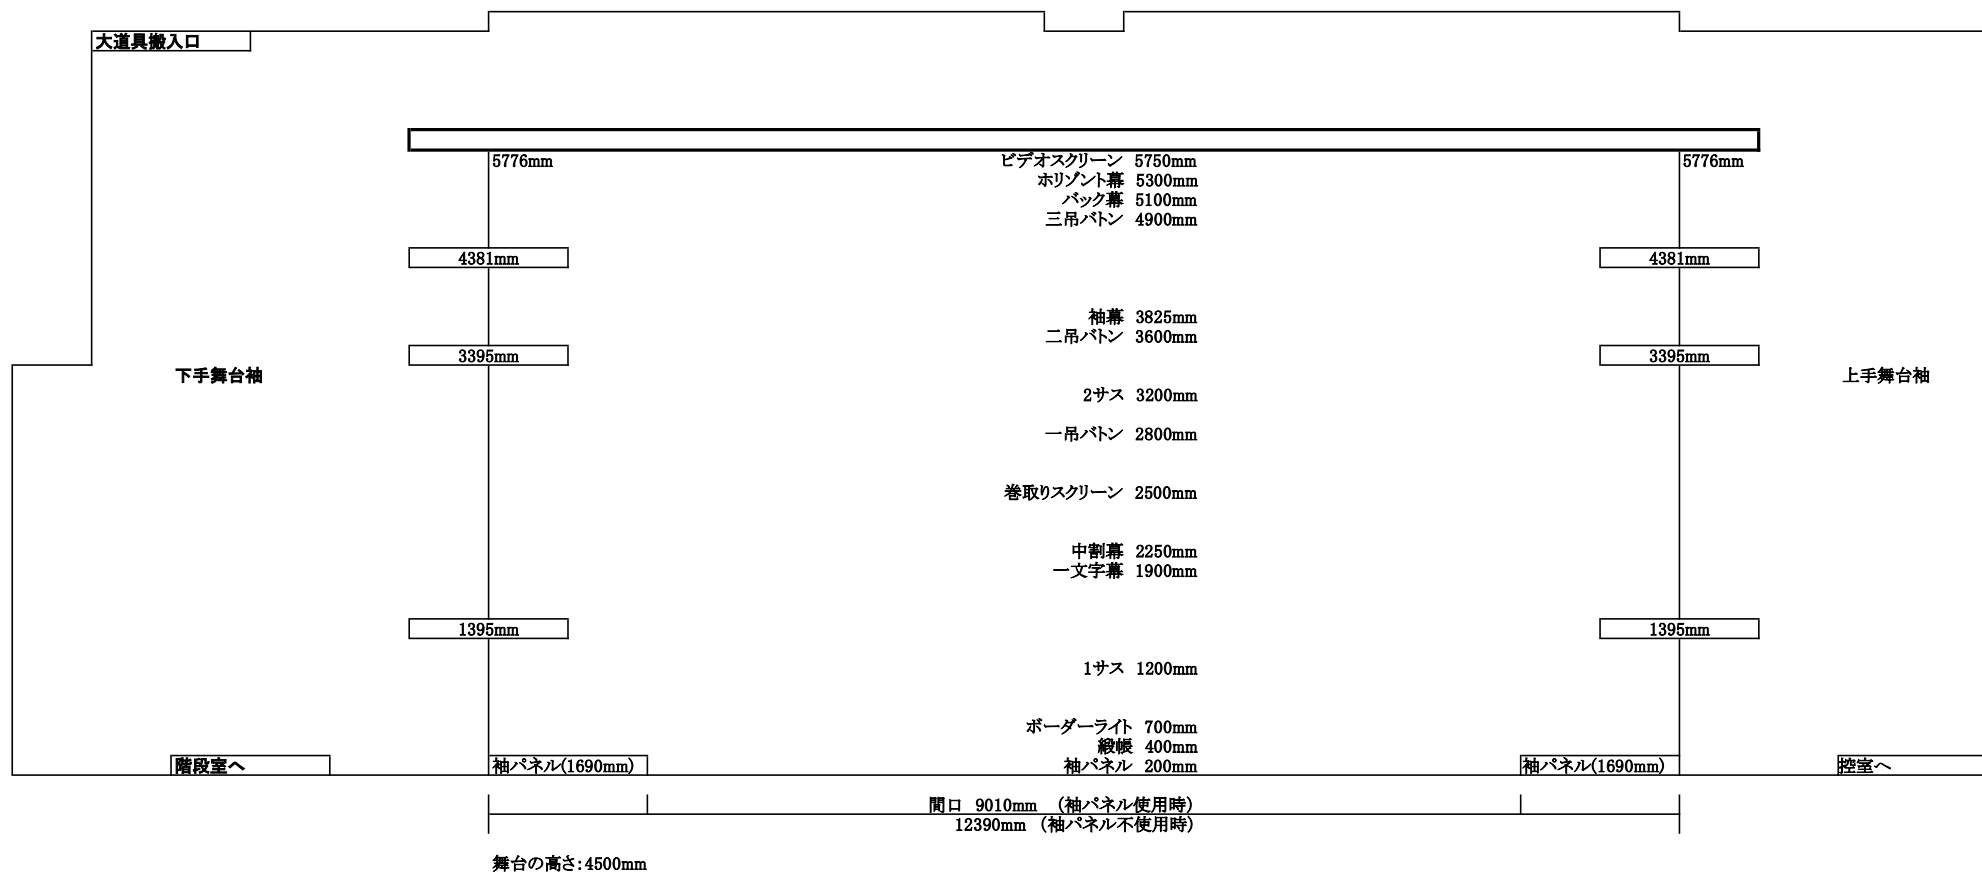

ふくふくホール 舞台照明配置図

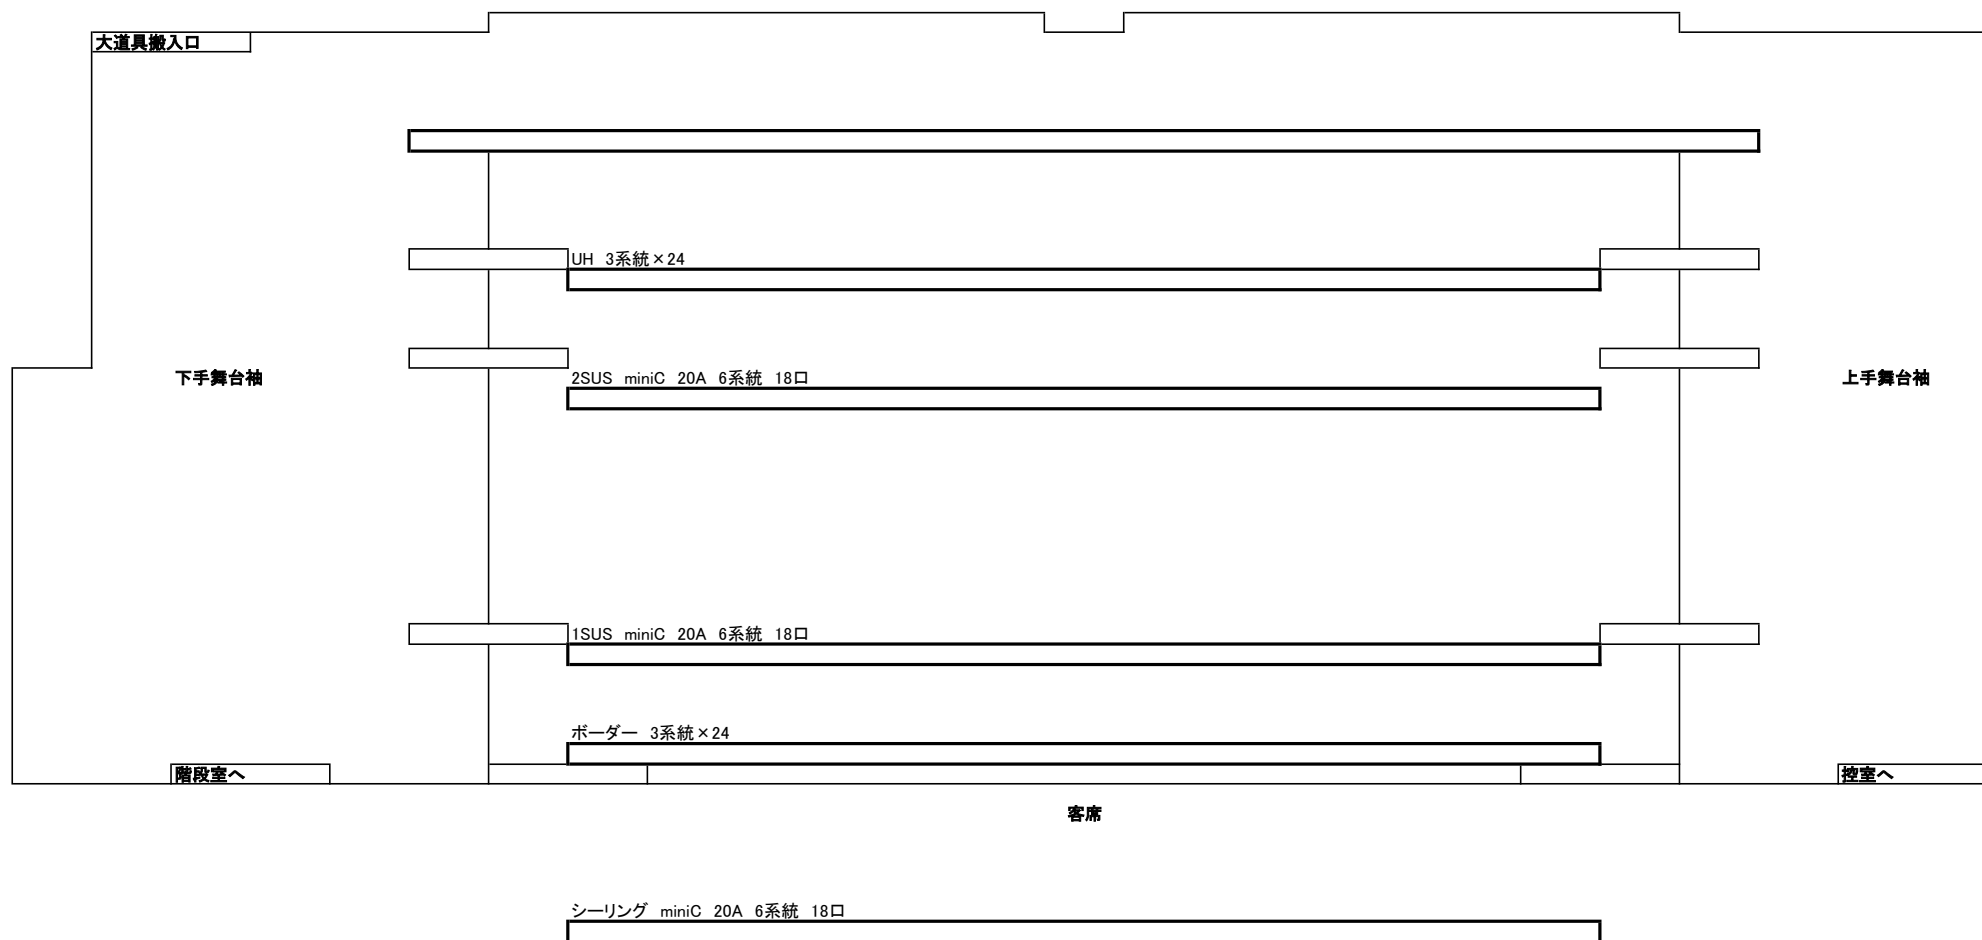

ふくふくホール 舞台照明用コンセント配置図

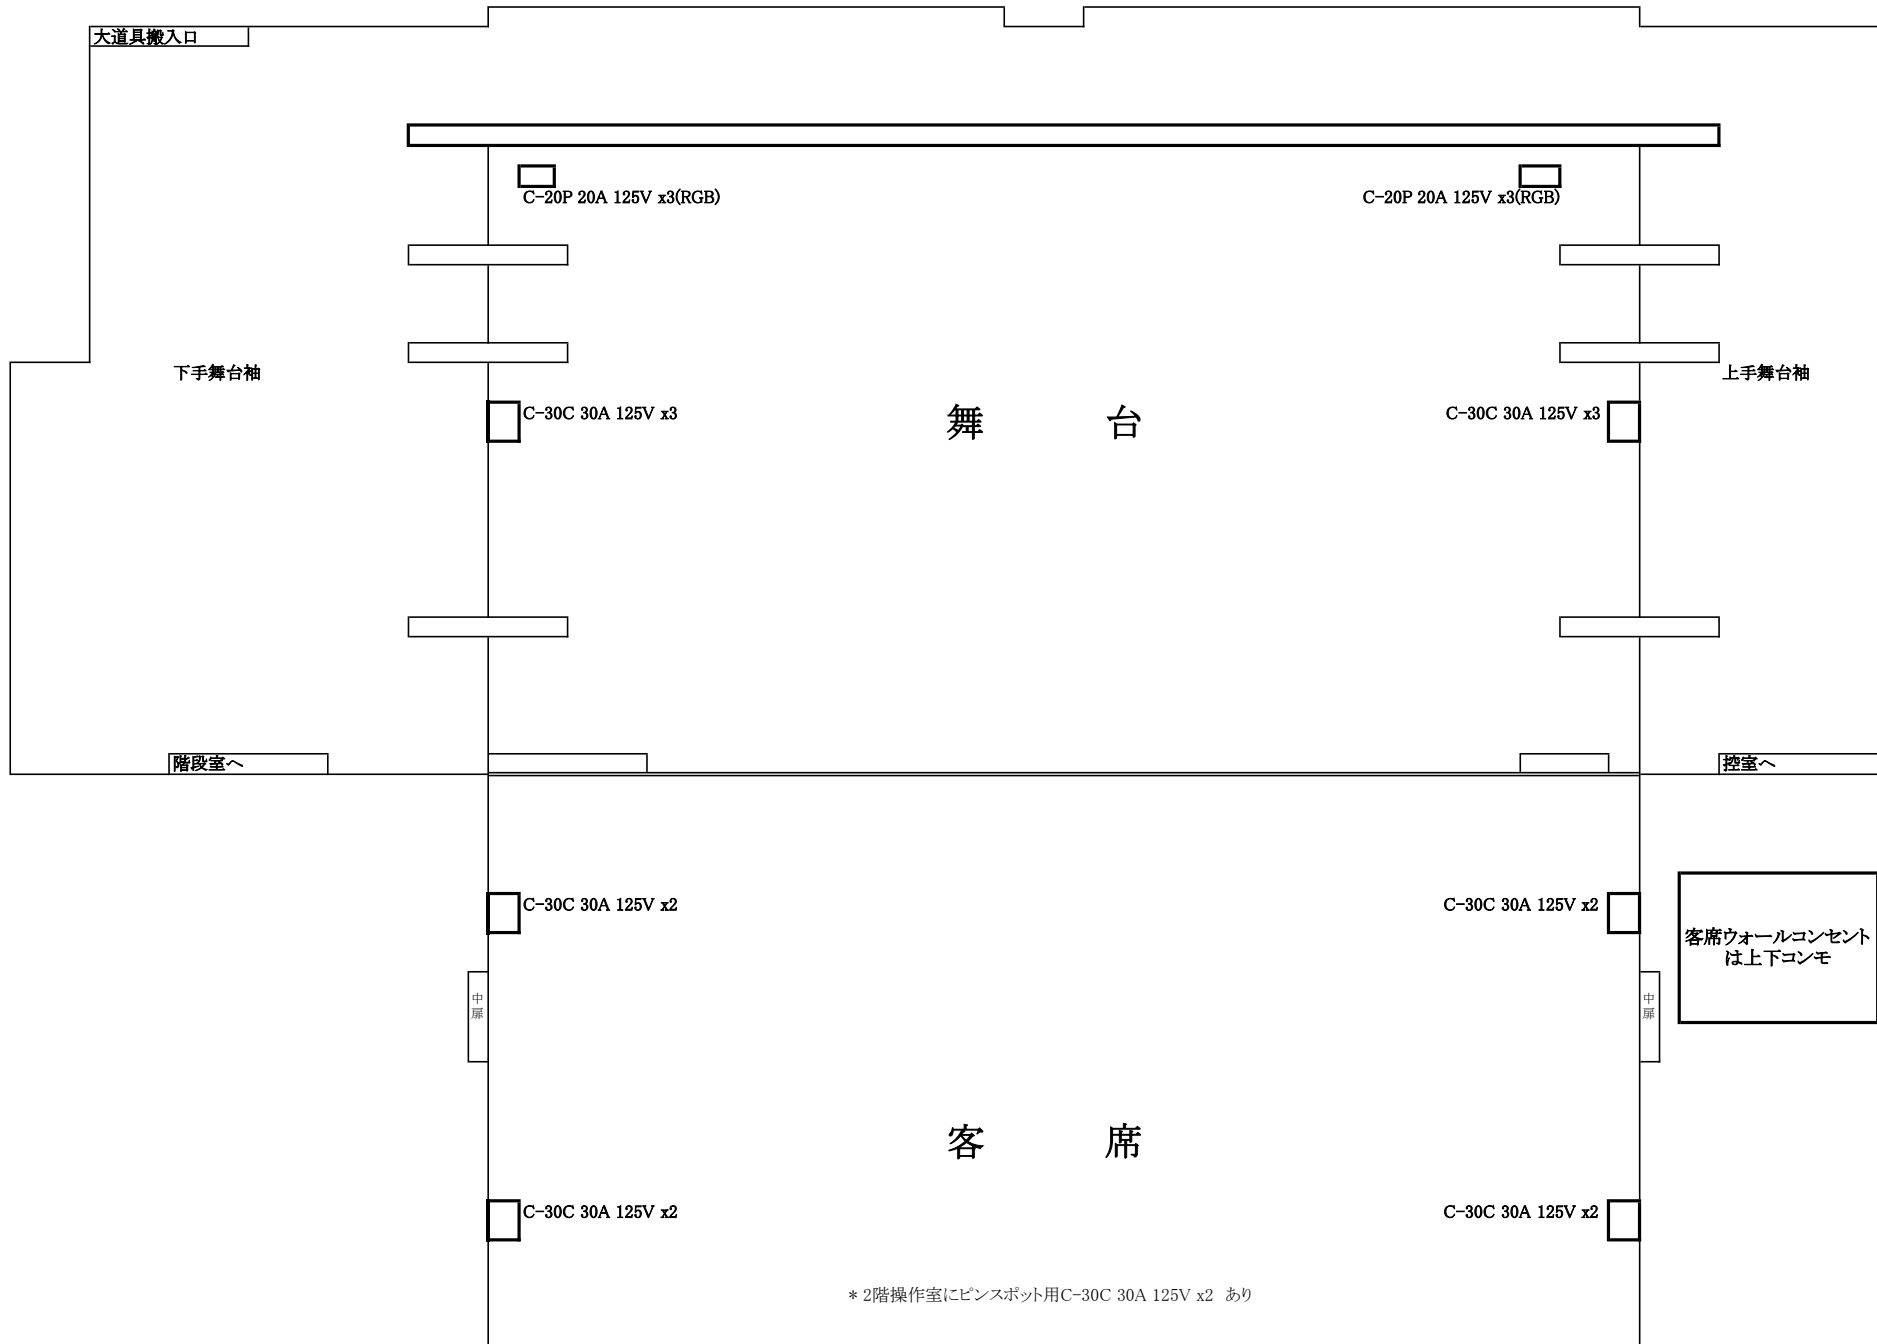

ふくふくホール 舞台音声コンセント配置図

